


№ на плані	Найменування	Площа забудови, м ²	Примітки
1	Індивідуальний житловий будинок з вбудованим гаражом	112	Проектуєний
1а	Індивідуальний житловий будинок з вбудованим гаражом	100	Проектуєний
2	Господарня будівля	40	Проектуєний
3	Багатоквартирний житловий будинок з вбудованими в першій поверх приміщеннями громадського призначення	848	Проектуєний
4	Об'єкт торгівлі	216	Проектуєний
5	Гостьова парковка на 10 маш.-місць	282	Проектуєма
6	Гостьова парковка на 24 маш.-місця	633	Проектуєма
7а	Майданчик для смітєзбірників	10	Проектуємі
7б	Майданчик для смітєзбірників	7.5	Проектуємі
7в	Майданчик для смітєзбірників	15	Проектуємі
8	Трансформаторна підстанція	-	Існуюча
9	Багатоквартирний житловий будинок	9	Існуючий
10	Дитячий садок	2	Існуючий

Умовні позначення

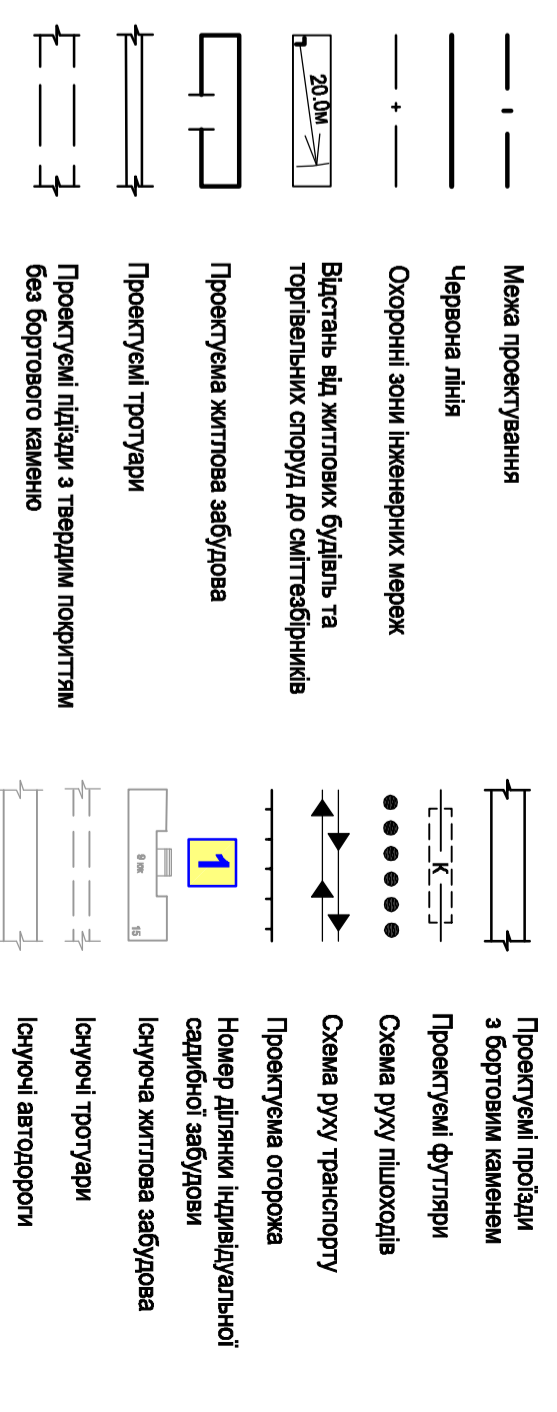

Техніко-економічні показники по території в межах проекту

№ з/п	Найменування показників	Од. виміру	Значення показників	
			1 етап від 3 років до 7 років	2 етап від 15 років до 20 років
1	територія в межах проекту у тому разі: Житлова забудова у тому числі: садибна забудова	га	3,16	0,55
1.1	садибна забудова	га	1,28	0,39
1.2	багатоквартирна забудова	га	0,1	-
2	збудова під торгівлю	га	0,06	-
3	Проезди	га	0,42	0,02
4	Зелені насадження	га	1,26	0,14
5	Інші території	га	0,04	-
6	Загальна щільність забудови	%	46	71

Примітки


- Даний аркуш розроблений на основі матеріалів топогеодезичного плану земельної ділянки, виконаного у 2012 році науково-технічним центром "ПРОМСЕРМЕТ", реєстраційний № 5771
- Даний аркуш розглядати сумісно з аркушем 8 "Топографічні профілі вулиць"

240-12

М 1:1000

Перелік земельних ділянок індивідуальної житлової забудови

№ на плані	Найменування	Площа га	Примітки
1	Ділянка 1	0,09	1 етап будівництва
2	Ділянка 2	0,10	1 етап будівництва
3	Ділянка 3	0,10	1 етап будівництва
4	Ділянка 4	0,10	1 етап будівництва
5	Ділянка 5	0,10	1 етап будівництва
6	Ділянка 6	0,10	1 етап будівництва
7	Ділянка 7	0,10	1 етап будівництва
8	Ділянка 8	0,10	1 етап будівництва
9	Ділянка 9	0,10	1 етап будівництва
10	Ділянка 10	0,10	1 етап будівництва
11	Ділянка 11	0,10	1 етап будівництва
12	Ділянка 12	0,10	1 етап будівництва
13	Ділянка 13	0,10	1 етап будівництва
14	Ділянка 14	0,10	2 етап будівництва
15	Ділянка 15	0,10	2 етап будівництва
16	Ділянка 16	0,10	2 етап будівництва
17	Ділянка 17	0,10	2 етап будівництва

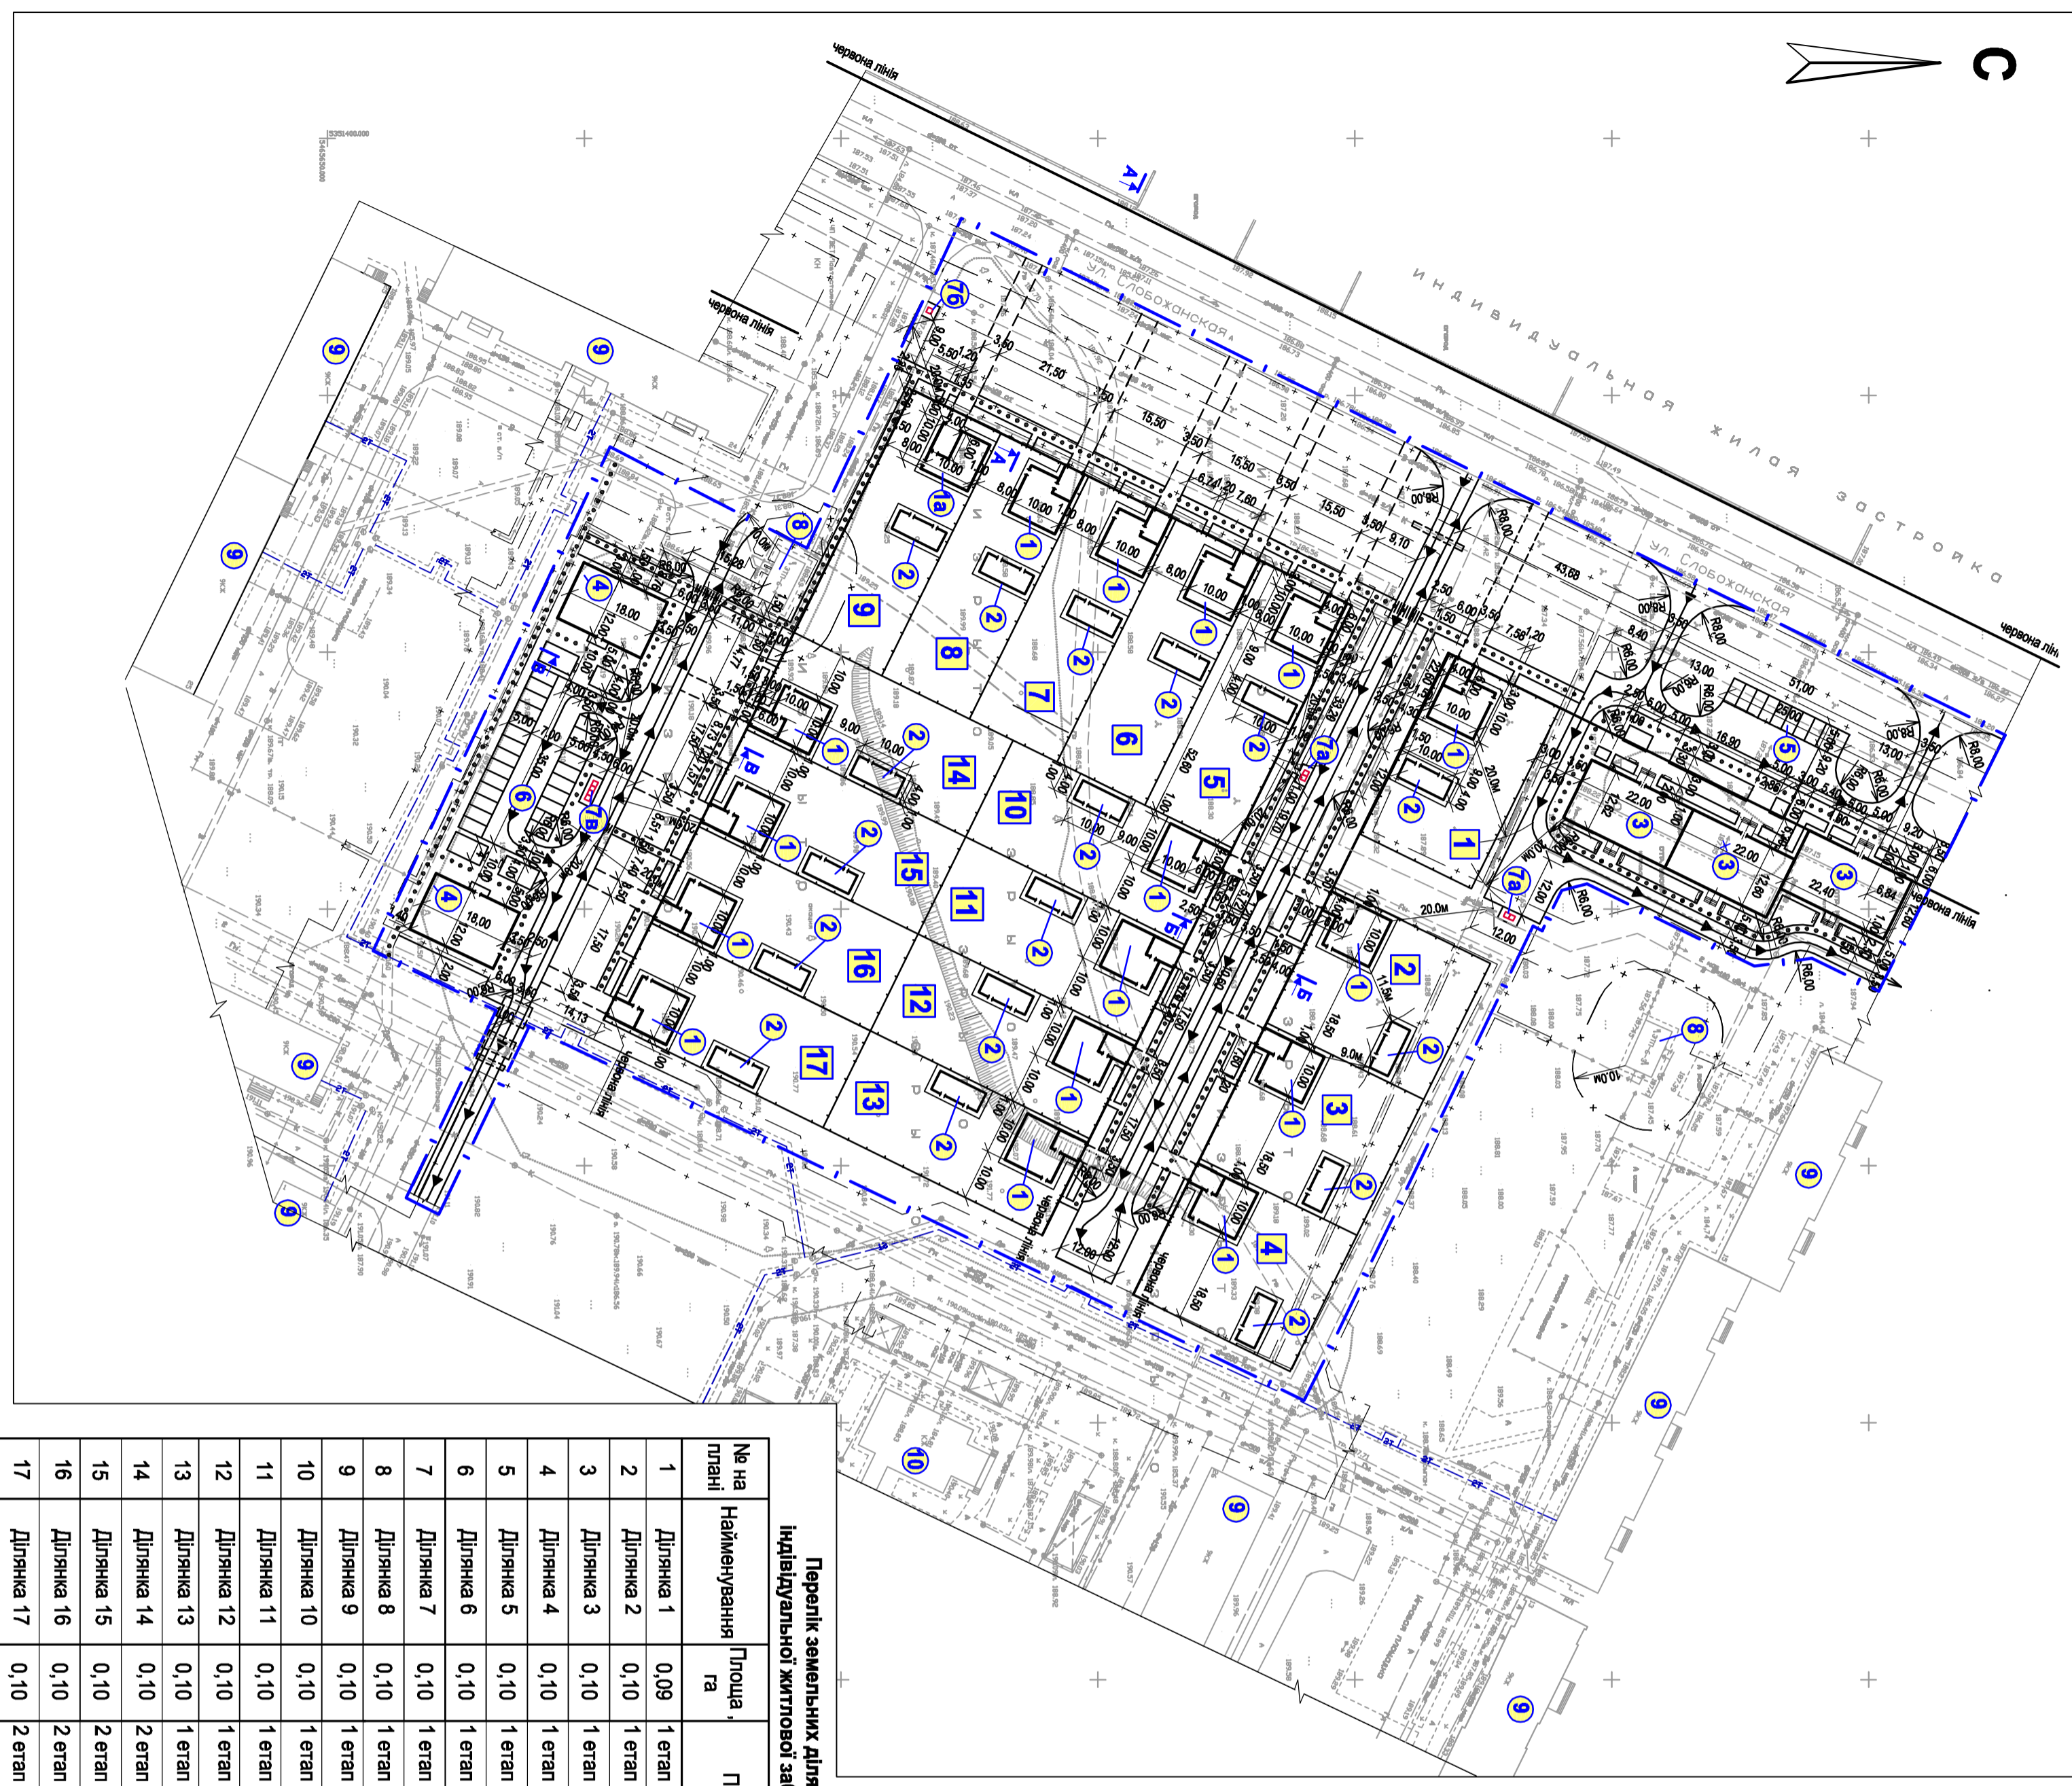

Зм.	Клік.	№ док.	Підп.	Дата
ГАП	Федак			
Топ. спец.	Король			
Розробля	Кожко			
Перевіряв	Король			
Н.контр.	Терезян			

Детальний план території індивідуальної житлової забудови по вул. Слобожанська м. Первомайський Харківської області
 Житлова забудова по вул. Слобожанська м. Первомайський

Проектний план. Схема організації руху транспорту та пішоходів	Стадія	Аркуш	Аркушів
		4	

ПраТІнститут "Харківський ПроектДіДіПроект"