


Детальний план території житлової та громадської забудови в західній частині м-ну 4 міста Первомайський Харківської області

ПРОЕКТНИЙ ПЛАН М 1:1000

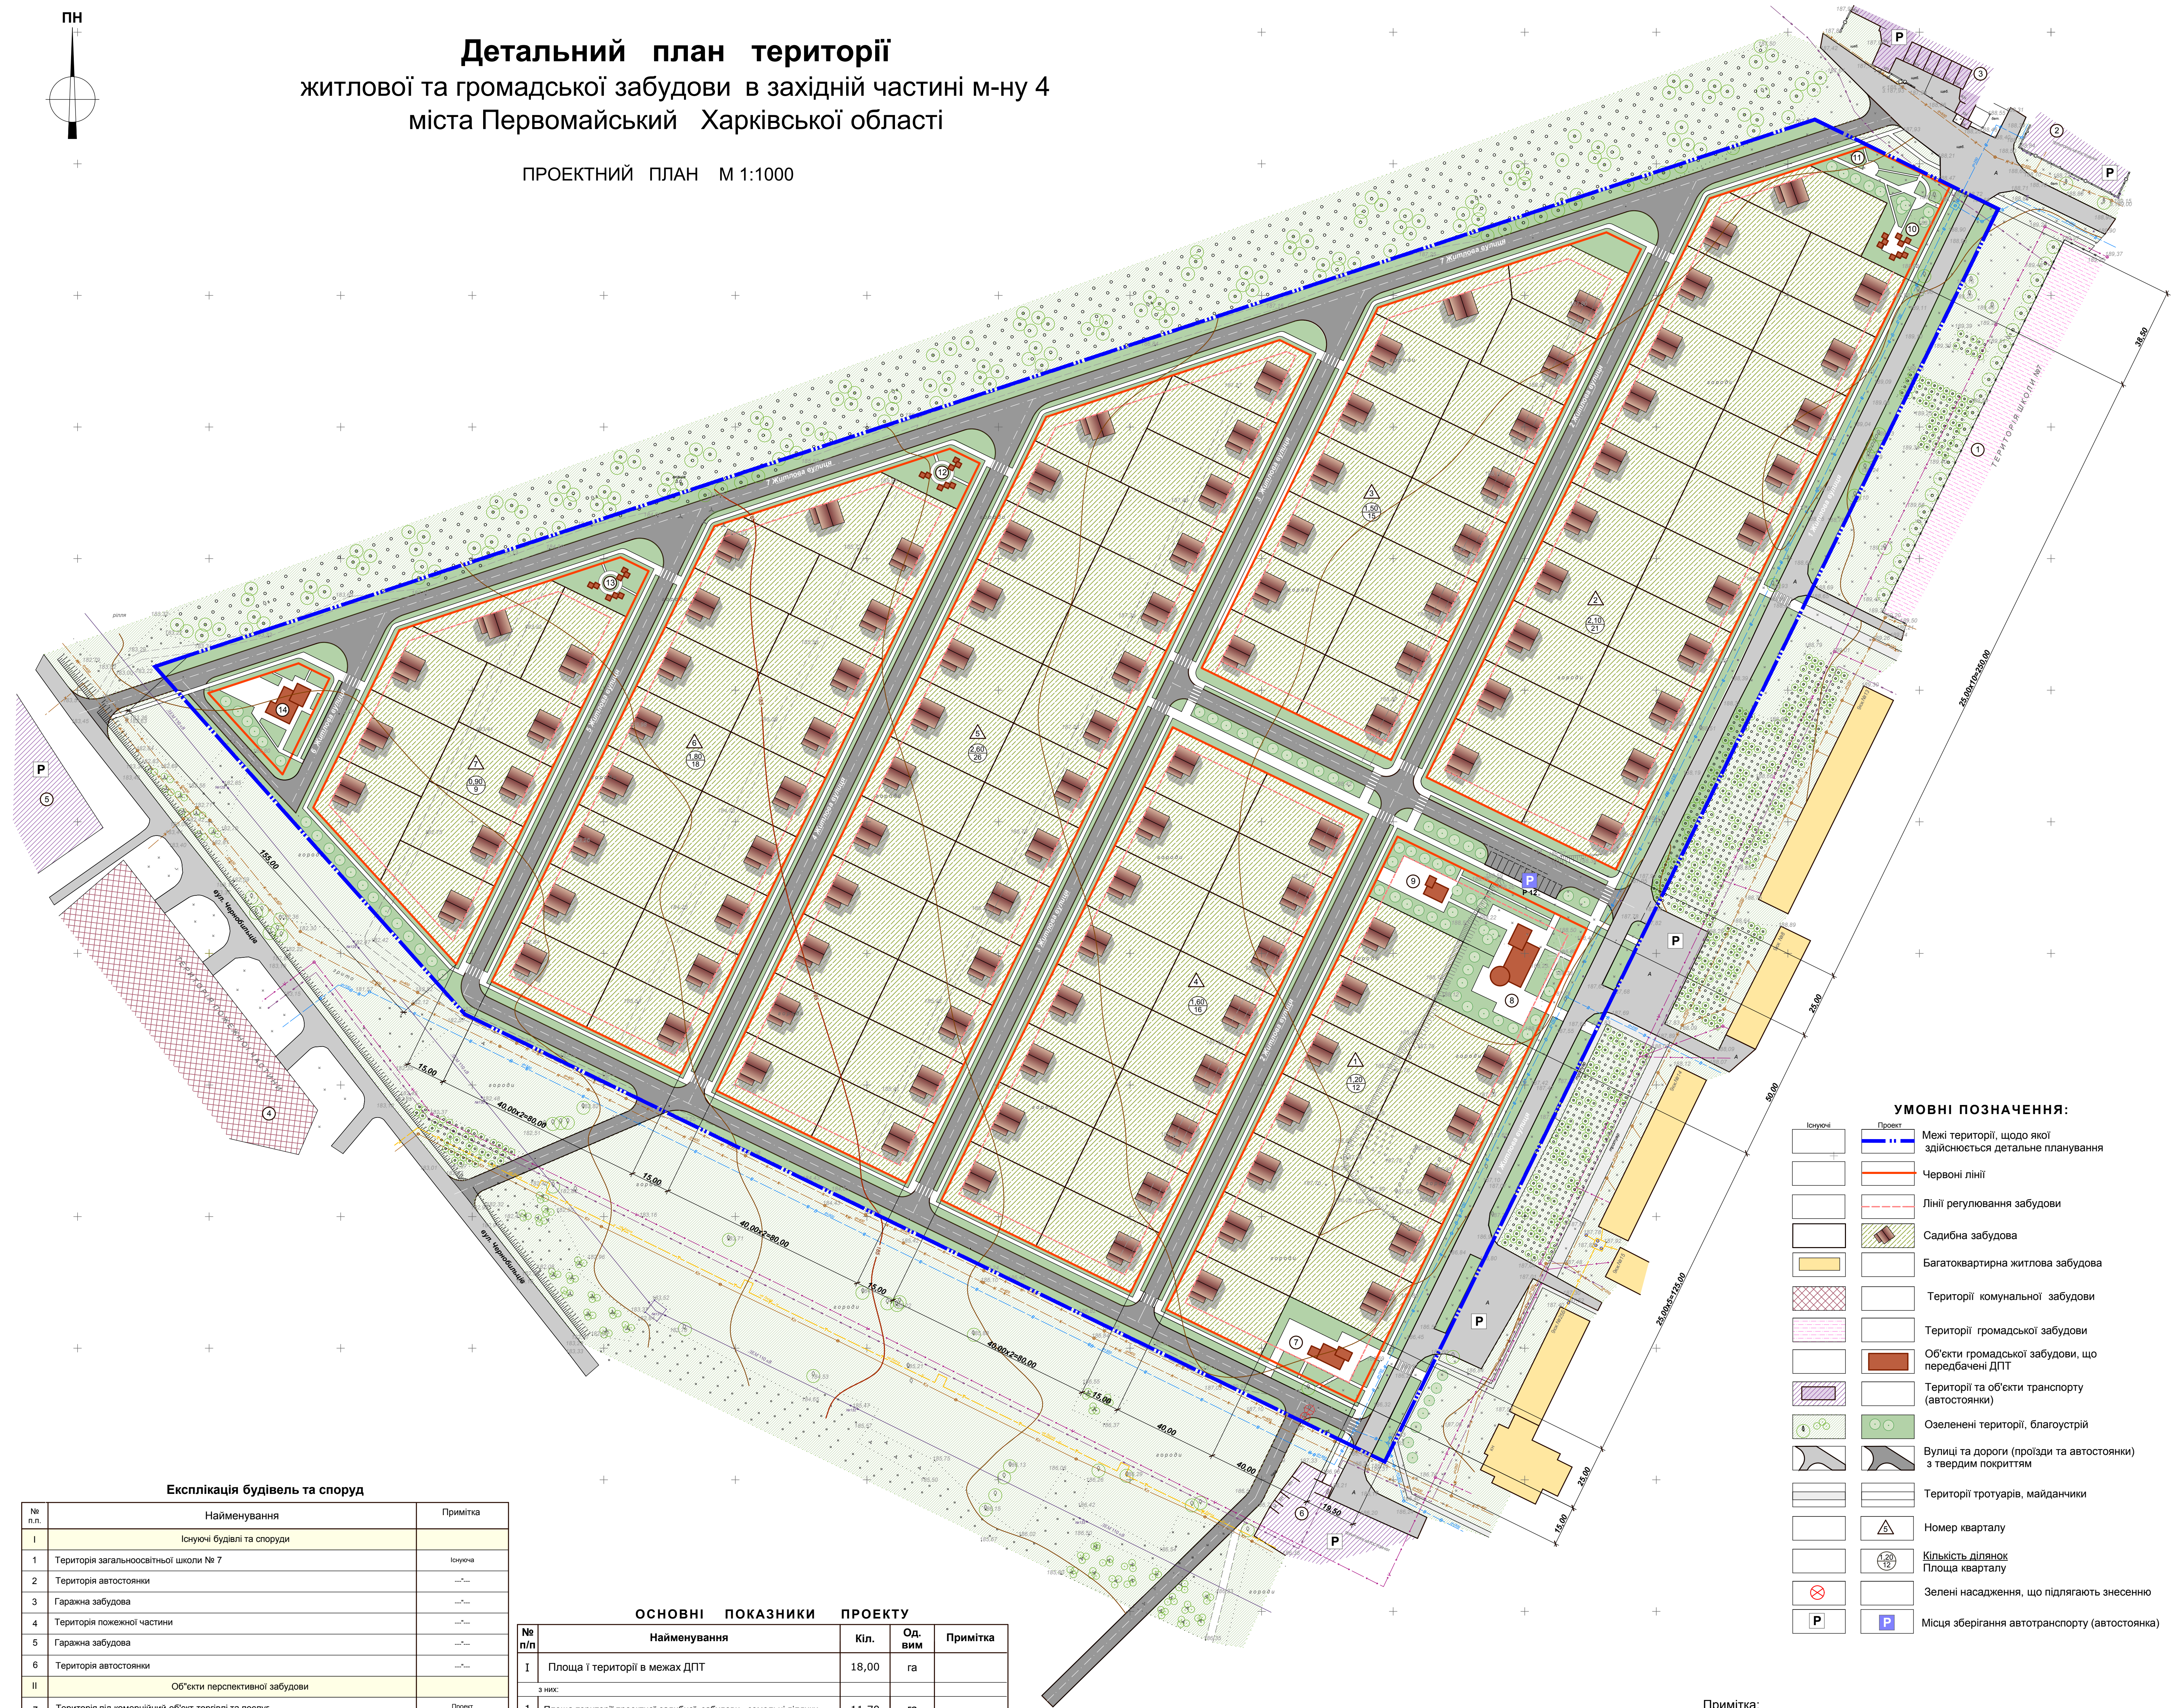

УМОВНІ ПОЗНАЧЕННЯ:

	Межі території, щодо якої здійснюється детальне планування
	Червоні лінії
	Лінії регулювання забудови
	Садибна забудова
	Багатоквартирна житлова забудова
	Території комунальної забудови
	Території громадської забудови
	Об'єкти громадської забудови, що передбачені ДПТ
	Території та об'єкти транспорту (автостоянки)
	Озеленені території, благоустрій
	Вулиці та дороги (проїзди та автостоянки) з твердим покриттям
	Території тротуарів, майданчики
	Номер кварталу
	Кількість ділянок Площа кварталу
	Зелені насадження, що підлягають знесенню
	Місця зберігання автотранспорту (автостоянка)


Експлікація будівель та споруд

№ п.п.	Найменування	Примітка
I	Існуючі будівлі та споруди	Існуюча
1	Територія загальноосвітньої школи № 7	...
2	Територія автостоянки	...
3	Гаражна забудова	...
4	Територія пожежної частини	...
5	Гаражна забудова	...
6	Територія автостоянки	...
II	Об'єкти перспективної забудови	Проект
7	Територія під комерційний об'єкт торгівлі та послуг	...
8	Поліфункціональний центр	...
9	Територія під комерційний об'єкт торгівлі та послуг	...
10	Майданчик відпочинку та спорту	...
11	Сквер	...
12	Дитячий майданчик	...
13	Дитячий майданчик	...
14	Поліфункціональний центр	...

ОСНОВНІ ПОКАЗНИКИ ПРОЕКТУ

№ п/п	Найменування	Кіл.	Од-вим	Примітка
I	Площа I території в межах ДПТ	18,00	га	
з них:				
1	Площа території проектно-садибної забудови - земельні ділянки	11,70	га	
2	Площа основних вулиць, проїздів, доріг (в межах червоних ліній)	5,60	га	
3	Території загального користування, в т. ч.	0,70	га	
3.1	Території загального користування (Поліфункціональні об'єкти)	0,50	га	
II	Довжина основних проїздів (вулиць) в межах території проектування	3,00	км	
III	Кількість жителів (проектні)	351	осіб	
IV	Загальна кількість земельних ділянок, що запроєктовані	117	шт.	

Примітка:
 1.Взаємне розташування та форма планів будівель та споруд будуть уточнені при розробленні проектів забудови, проектно-топографічної документації щодо об'єктів без внесення змін до даного плану.
 2.Топографо-геодезичні вишукування виконані у 2016 р.
 3.Розміри на кресленнях в метрах.

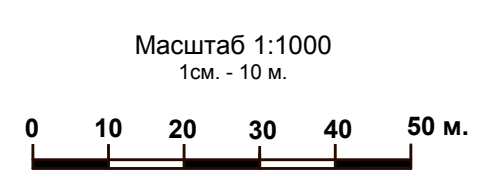

					010 - 04 - 16 - ГП			
					Замовник: Виконавчий комітет Первомайської міської ради Харківської області			
Ізм.	Кіл.	Лист	№ док.	Підпис	Дата	Студія	Архус	Архус
	ГАП	Капустенко				ДПТ	3	
Виконав	Н.Контроль	Алейник	Капустенко			Проектний план М 1: 1000		