


с. Маслівка

Первомайського району Харківської області

План зонування території М 1:2000

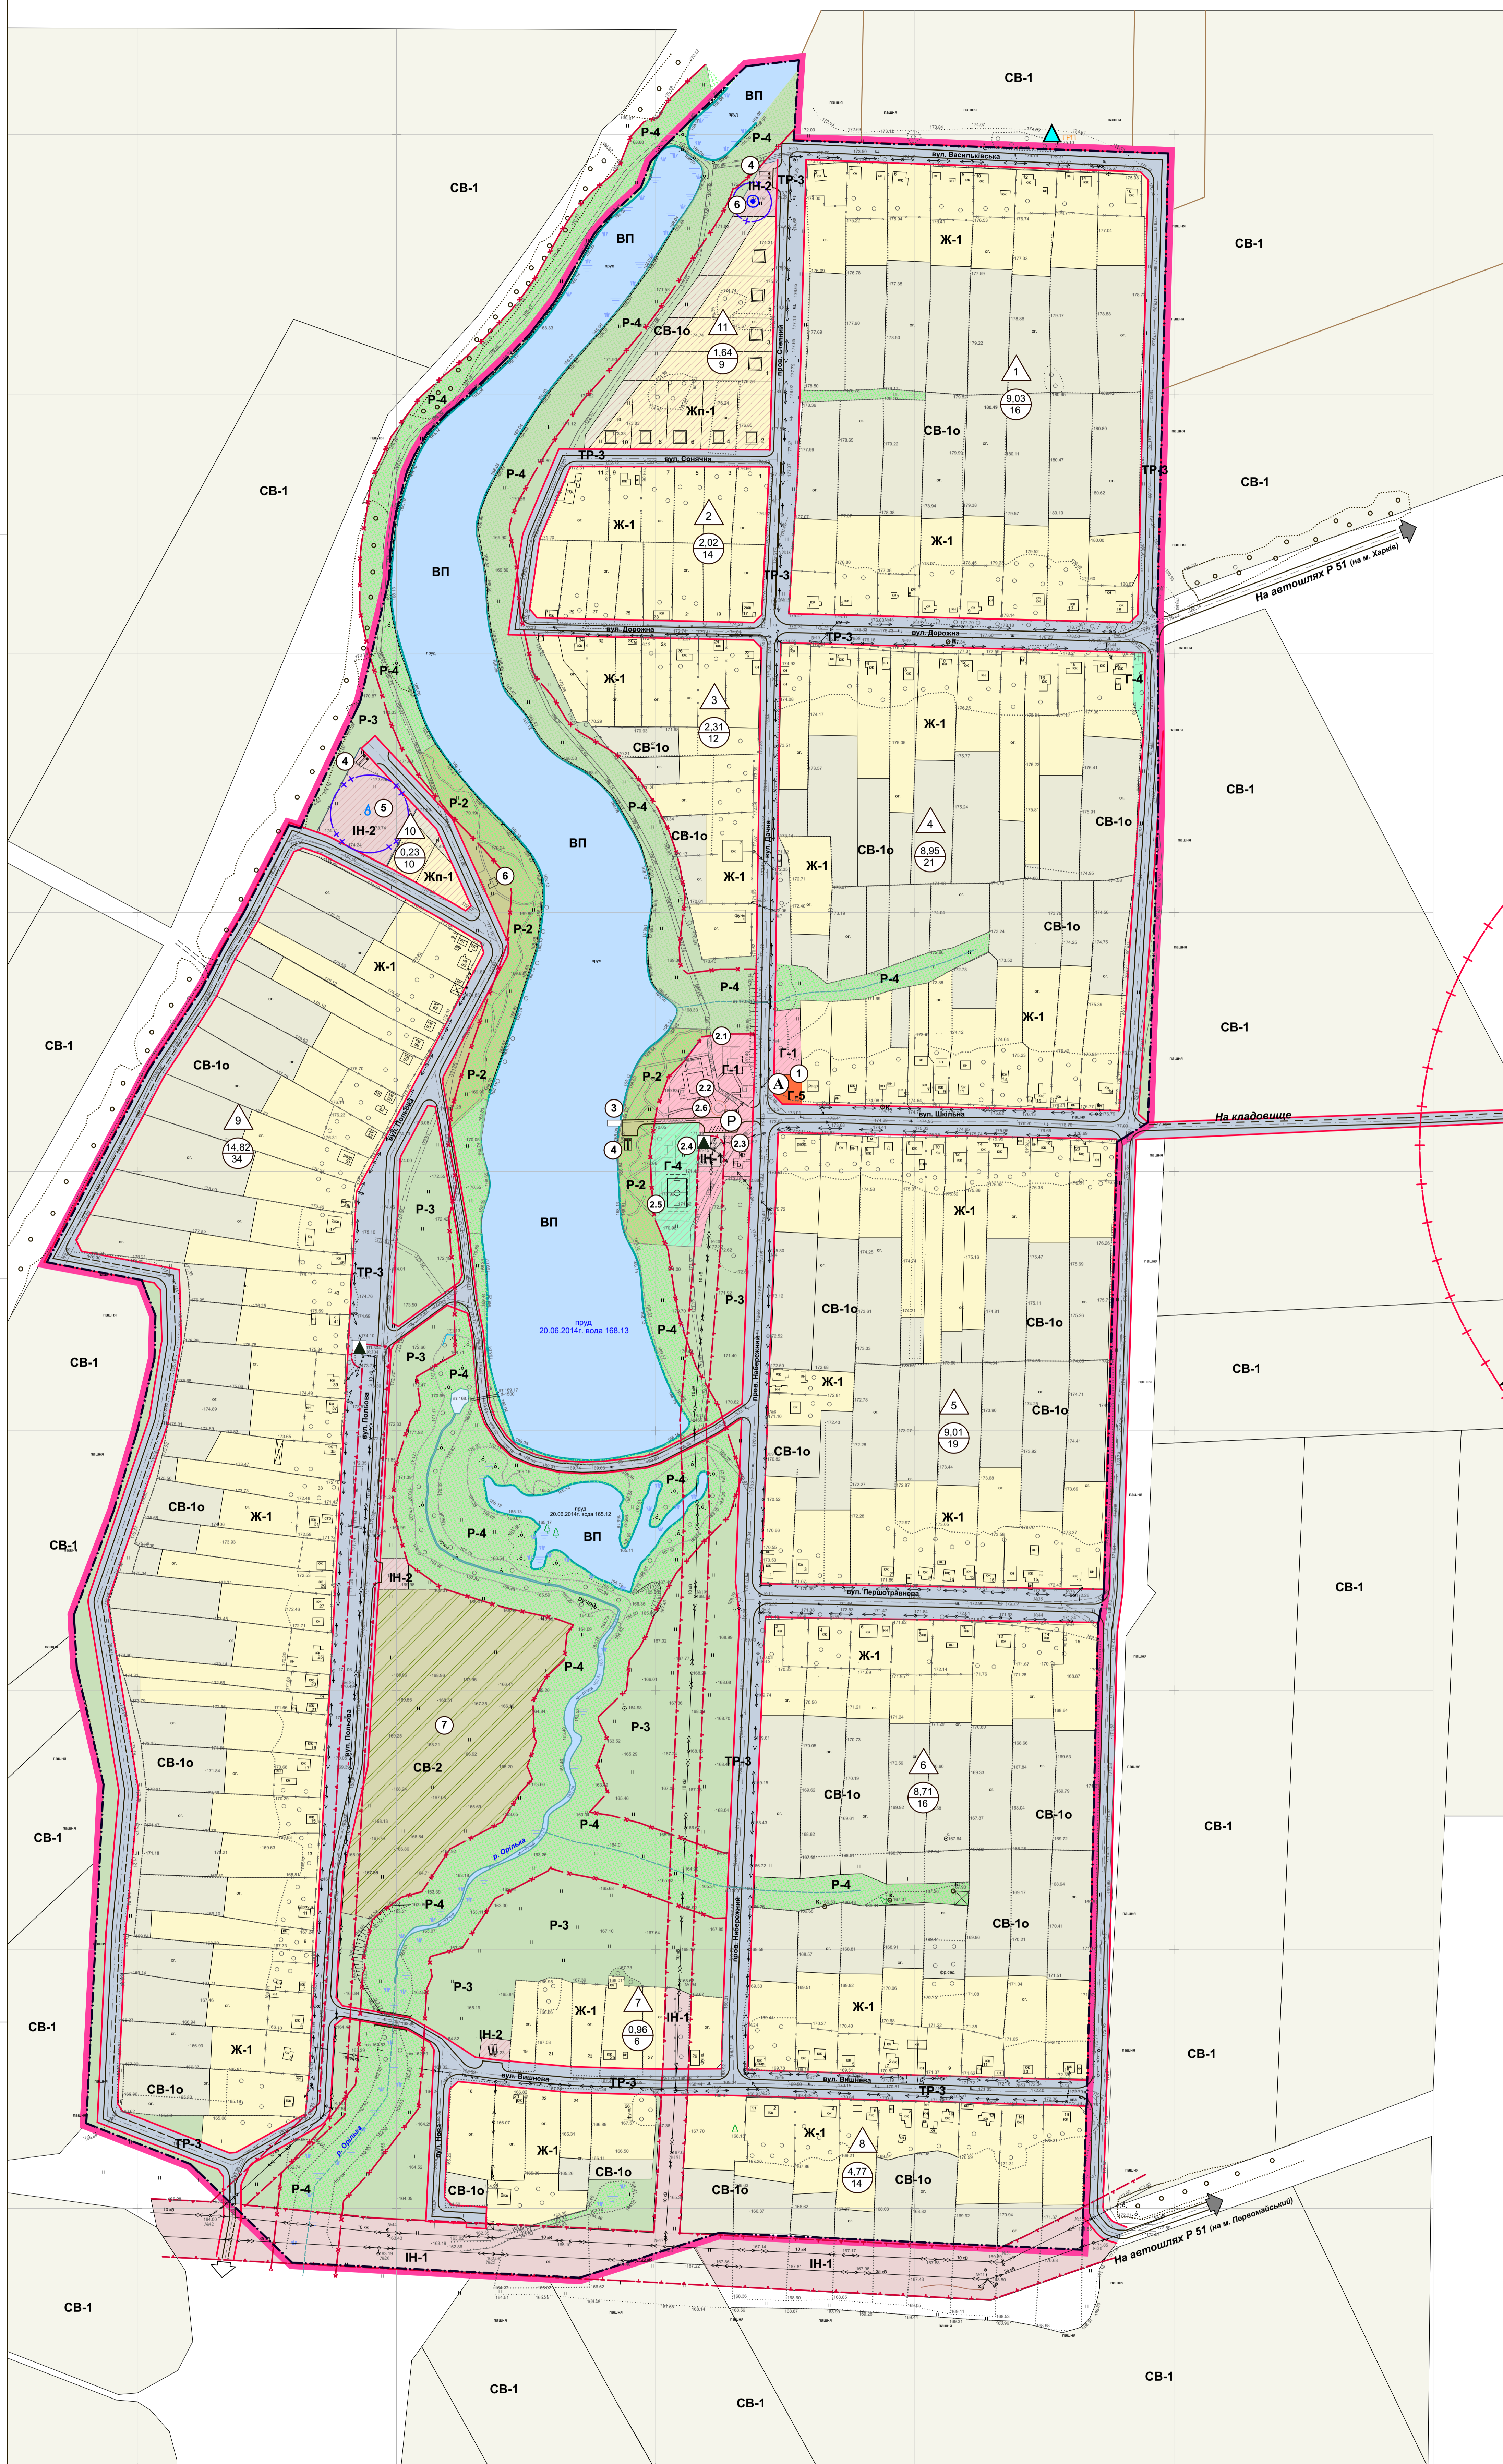

Умовні позначення зон:

Існуючі	Проектні	Назва показника
	Г-1	Зона загальноосвітнього центру
Г-4	Г-4	Культурна та спортивна зона
Г-5		Торговельна зона
ЖИТЛОВІ ЗОНИ "Ж..."		
Ж-1	Ж-1	Сажбна житлова забудова
ЛАНДШАФТНО-РЕКРЕАЦІЙНІ ЗОНИ "Р..."		
	Р-2	Рекреаційна зона активного відпочинку
Р-3		Рекреаційна зона озеленених територій загального користування
Р-4		Рекреаційна зона обмеженого користування
ЗОНИ ТРАНСПОРТНОЇ ІНФРАСТРУКТУРИ "ТР..."		
ТР-3	ТР-3	Транспортна інфраструктура
ЗОНИ ТИЖНЕВНОЇ ІНФРАСТРУКТУРИ "ІН..."		
ІН-1		Зона об'єктів електромережі
	ІН-2	Зона об'єктів тепломережі, котельні та магістральних мереж, водопостачання та інші.
КОМУНАЛЬНО-СКЛАДСЬКІ ЗОНИ "КС..."		
КС-3	КС-3	Зона розміщення об'єктів 3-го класу санітарної кваліфікації
ЗОНИ СІЛЬСЬКОГОСПОДАРСЬКОГО ПРИЗНАЧЕННЯ "СВ..."		
СВ-1		Зона земель сільськогосподарського призначення
СВ-1о		Зона земель с/г призначення (городки) при садибних ділянках
	СВ-2	Зона загального випасу худоби
ВОДНІ ПОВЕРХНІ "ВП..."		
ВП		Водні поверхні та об'єкти


Умовні позначення:

Існуючі	Проектні	Назва показника
		Межа населеного пункту
		Червоні лінії вулиць
		Номер кварталу
		Кількість ділянок
		Площа кварталу
		Місце зберігання автотранспорту
		Зупинка громадського транспорту
		Газорозподільний пункт (ГРП, ШРП)
		Повітряна лінія електропередач 10, 35, 0,4 кВ
		Комплексна трансформаторна підстанція (КТП)
		Водонапірна башта
		Водозабірня арт. свердловина
		Пожевний резервуар
Планувальні обмеження		
		Прибережні смуги водойом (нормативна - 50м, проектна - 25 м.) та річок, струмків р. Орлик (норматив/проектна - 25 м.)
		Охоронні зони (зона безпеки ліній електропередач: 10кВ - 10м, 35кВ - 15м)
		Охоронна зона підземного водозабору - 30м
		Охоронна зона споруд водопроводу - 15м

Експлікація:

- Магазин змішаної торгівлі (продовольчих та промислових товарів)
- Громадський центр (проект):
 - Адмінбудівлі (приміщення для візного прийому громадян, фельдшерське - акушерський пункт)
 - Майданчик для проведення масових громадських заходів
 - Дитячий майданчик
 - Майданчик спортивних споруд
 - Спортивний майданчик
 - Культова споруда (капличка)
- Пожевний пірс (проект)
- Пожевний резервуар (проект)
- Підземний водозабір (проект)
- Будівля обслуговування зони відпочинку (проект)
- Громадські пасовища (проект)
- Кладовище традиційного поховання

1. Використані картографічні матеріали (2018р.)

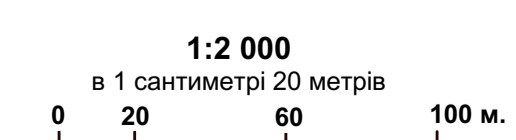

				Г-033 - 09 - 15/П13		
Замовник: виконавчий комітет Глухівської сільської ради						
Ім.	Кл.	Лист	№ док.	Прийм.	Дата	
ГП	А/м	А/м	Б/м	Б/м	Б/м	Б/м
Доповн.	Визнач.	Визнач.	Визнач.	Визнач.	Визнач.	Визнач.
Проек.	Кваліфіка.	Кваліфіка.	Кваліфіка.	Кваліфіка.	Кваліфіка.	Кваліфіка.
Н. контрол.	А/м	А/м	А/м	А/м	А/м	А/м
Генеральний план населеного пункту с. Маслівка Первомайського району Харківської області				Стан	Архив	Архив
План зонування території М 1:2000				ГП	1	1
				ГЛУХІВСЬКА СІЛЬСЬКА РАДА		