


с. Маслівка Первомайського району Харківської області

Генеральний план (основне креслення) поєднаний з
схемою проектних планувальних обмежень М 1:2000

Умовні позначення:

Існуючі	Проектні	Назва показника
		Межа населеного пункту
		Межі території загального користування
		Територія житлової садибної забудови
		Територія громадської забудови комерційного використання
		Територія інженерної інфраструктури
		Територія сільськогосподарського призначення (городи)
		Територія сільськогосподарського призначення (громадські пасовища, загального користування)
		Територія рекреаційного призначення
		Територія оздоровчого призначення
		Територія зелених насаджень загального користування
		Водний об'єкт
		Територія кладовища
		Територія сільськогосподарського призначення (рилля)
		Номер кварталу
		Кількість ділянок Площа кварталу
Вулично - дорожня мережа		
		Червоні лінії вулиць
		Житлова вулиця
		Прізд , частина вулиць з твердим покриттям
		Міст, естакада, шляхопровід
		Місце зберігання автотранспорту
		Зупинка громадського транспорту
Інженерне обладнання території		
		Газорозподільний пункт (ГРП, ШРП)
		Повітряна лінія електропередач 10, 35, 0,4 кВ
		Комплектна трансформаторна підстанція (КТП)
		Водонапірна башта
		Водозабірний арт. свердловина
		Пожарний резервуар
Планувальні обмеження		
		Прибережні смуги водойм (нормативна - 50м, проектна - 25 м.) та річок, струмків р. Орлик (норматив/проектна - 25 м.)
		Санітарно-захисна зона навколо місць поховань : - діючі та проектні - 300м.
		Охоронні зони (оперативні лінії електропередач ВЛ 10кВ - 10м, ВЛ 35кВ - 15м)
		Охоронна зона підземного водозабору - 30м
		Охоронна зона споруд водопроводу - 15м

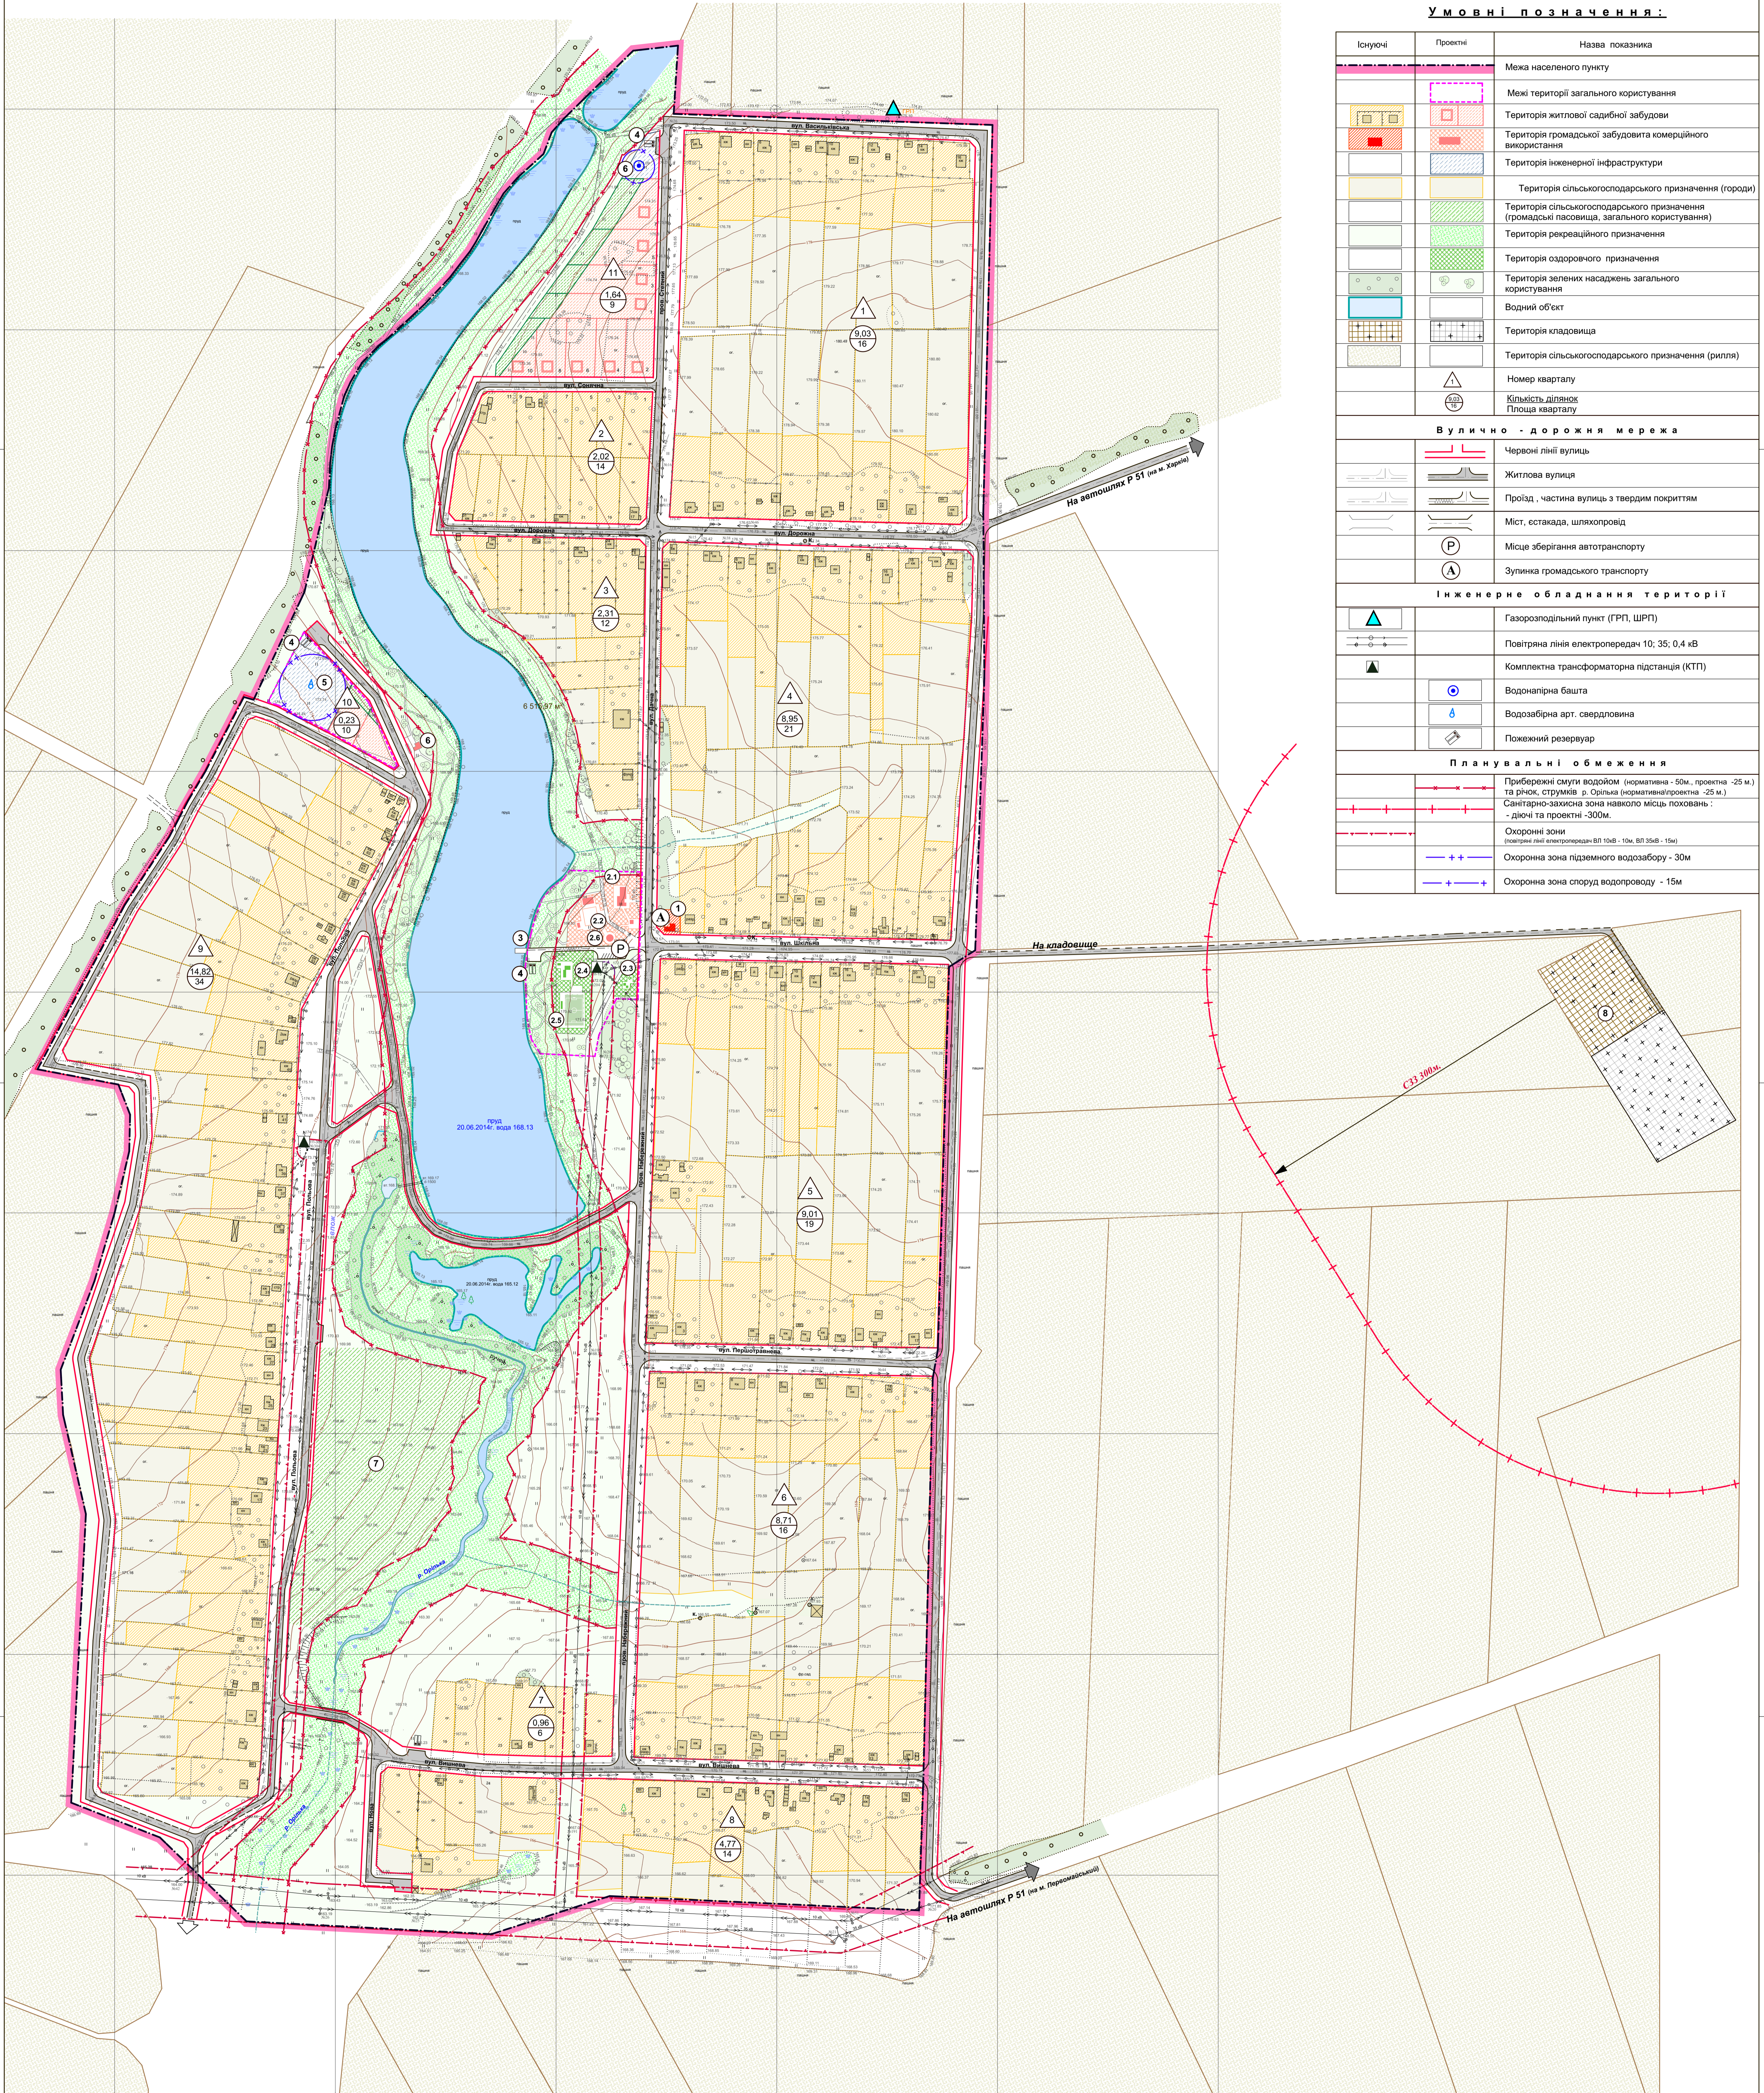

Експлікація:

- | | |
|--|---|
| 1. Магазин змішаної торгівлі (продовольчих та промислових товарів) | 3. Пожежний пірс (проект) |
| 2. Громадський центр (проект): | 4. Пожежний резервуар (проект) |
| 2.1 Адмінбудівлі (приміщення для візного прийому громадян, фельдшерське - акушерський пункт) | 5. Підземний водозабір (проект) |
| 2.2 Майданчик для проведення масових громадських заходів | 6. Будівля обслуговування зони відпочинку(проект) |
| 2.3 Дитячий майданчик | 7. Громадські пасовища(проект) |
| 2.4 Майданчик спортивних споруд | 8. Кладовище традиційного поховання |
| 2.5 Спортивний майданчик | |
| 2.6 Культурна споруда (капличка) | |

1. Використані картографічні матеріали (2015р.)

1:2 000
в 1 сантиметрі 20 метрів
0 20 40 100 м.

					Г-033 - 09 - 15/ГП		
Замовник: виконавчий комітет Грушківської сільської ради							
Ім.	Кл.	Тест	№ док.	Павес	Дата	Стан	Архив
ГП	Алейка					ГП	3
Директор	Білозир					Генеральний план (основне креслення) поєднаний з схемою проектних планувальних обмежень М 1:2000	
Проектант	Калустян					Генеральний план (основне креслення) поєднаний з схемою проектних планувальних обмежень М 1:2000	
Н. контрол.	Алейка					Генеральний план (основне креслення) поєднаний з схемою проектних планувальних обмежень М 1:2000	