



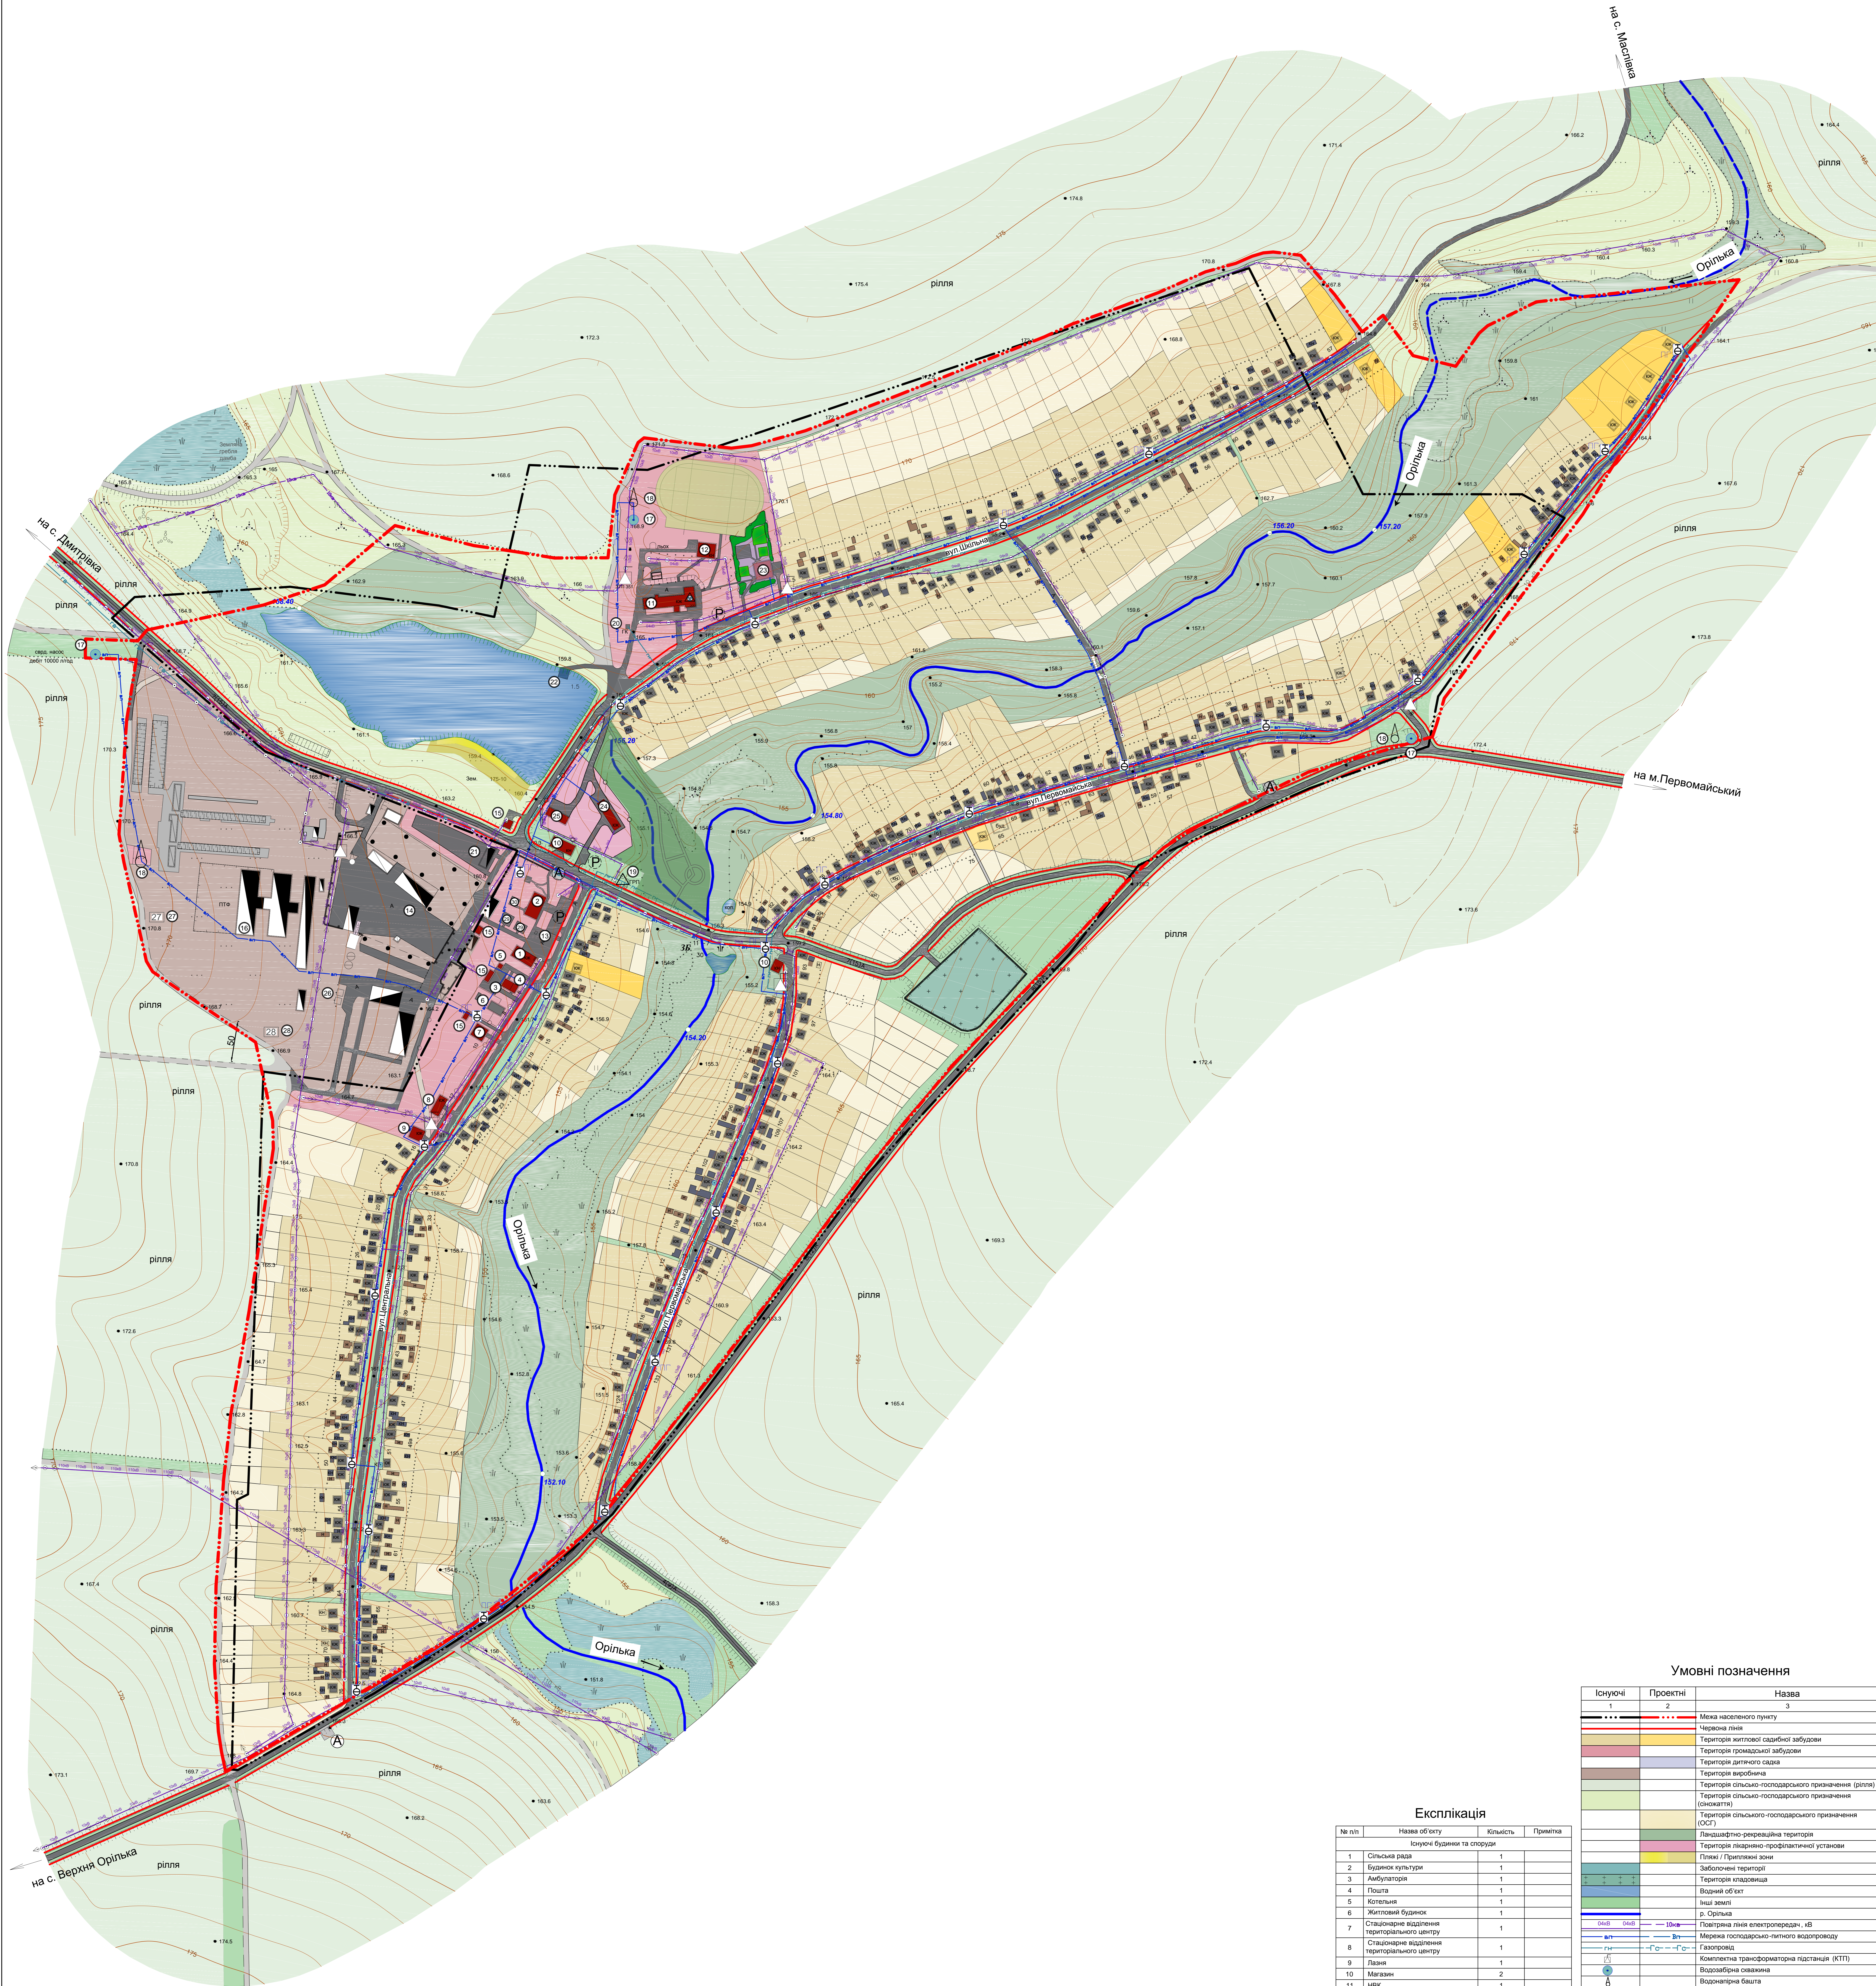

**с.Грушине**  
Первомайський р-н, Харківська обл.  
**Генеральний план (основне креслення). План червоних ліній**  
М 1:2000

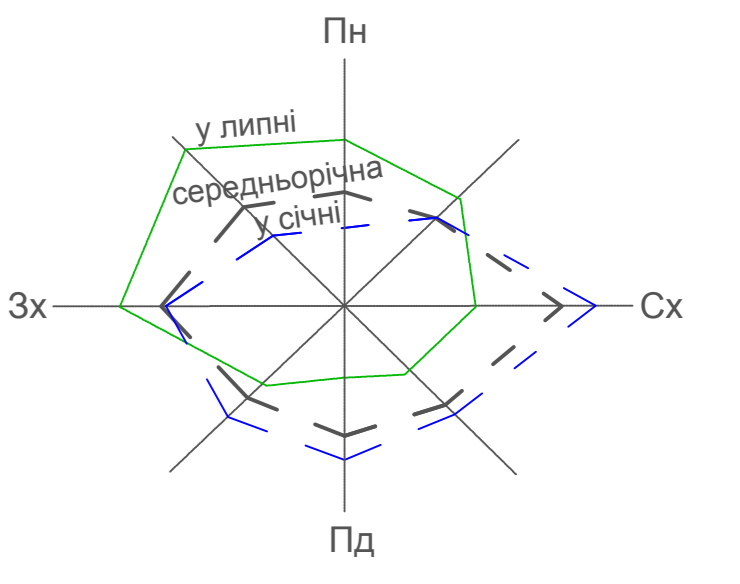

**Умовні позначення**

Існуючі	Проектні	Назва
---	---	3 Межа населеного пункту
---	---	Червона лінія
---	---	Територія житлової забудови
---	---	Територія громадської забудови
---	---	Територія дитячого садка
---	---	Територія виробнича
---	---	Територія сільсько-господарського призначення (рілля)
---	---	Територія сільсько-господарського призначення (кормовий)
---	---	Територія сільсько-господарського призначення (ОСІ)
---	---	Лінійно-рилеві територія
---	---	Територія лінійно-профілактичної установи
---	---	Плани / Прилегливі зони
---	---	Заболочені території
---	---	Територія кладовища
---	---	Водний об'єкт
---	---	Інші землі
---	---	р. Орілька
---	---	Повітряні лінії електропередач, 10кВ
---	---	Межі господарсько-лісного водозбору
---	---	Газопровід
---	---	Комплексна трансформаторна підстанція (КТП)
---	---	Водозабірні свердловини
---	---	Водонапірна шахта
---	---	Котельня
---	---	Газозахисний пункт (ГП)
---	---	Противорадіаційна укриття
---	---	Автобувна зупинка
---	---	Будівля житлової забудови
---	---	Будівля некомерційного призначення
---	---	Будівля некомерційного призначення
---	---	Громадська будівля
---	---	Виробничі будівлі
---	---	Кладовище
---	---	Позначення поверховості будівлю
---	---	Номер будівлю
---	---	Дорога з асфальтобетонним покриттям
---	---	Дорога з цементно-бетонним покриттям
---	---	Покровний стіг

**Експлікація**

№ п/п	Назва об'єкту	Кількість	Примітка
<b>Існуючі будинки та споруди</b>			
1	Сільська рада	1	
2	Будівля культури	1	
3	Амбулаторія	1	
4	Пошта	1	
5	Котельня	1	
6	Житлові будинки	1	
7	Станційне відділення територіального центру	1	
8	Станційне відділення територіального центру	1	
9	Павільйон	1	
10	Магазин	2	
11	НВК	1	
12	Мансрени	1	
13	Павільйон "Батьківська школа"	1	
14	СПТОВ "Орількавільність"	1	
15	Господарча будівля	4	
16	ПСП "Діброва"	1	
17	Свердловина	3	
18	Водонапірна шахта	3	
19	Газозахисний пункт	1	
20	Газова котельня	1	
<b>Проектні будинки та споруди</b>			
21	Покровне дило	1	
22	Покровний пас	1	
23	Дитячий садок	1	
24	Відділення екстреного порятунку	1	
25	Магазин, кафе	1	
26	Покровні резервуари підірництва	1	
27	Локальні очисні споруди "Віста"	1	
28	Очисні споруди зливової каналізації	1	
29	Дитячий майданчик	2	
30	Спортивний майданчик	1	