

СЕЛО РЖАВЧИК ПЕРВОМАЙСЬКОГО РАЙОНУ ХАРКІВСЬКОЇ ОБЛАСТІ

ЕКСПЛІКАЦІЯ

ПЛАН ЗОНУВАННЯ ТЕРИТОРІЇ МАСШТАБ 1 : 10 000

- Дошкільний учбовий заклад.
- Загальноосвітня школа І-ІІ ступеню.
- Амбулаторія сімейної медицини.
- Аптечний пункт.
- Стадіон.
- Спортивний майданчик.
- Тренажерний зал.
- Клубна установа.
- Бібліотека.
- Церква пророка Іллі.
- Пам'ятник загиблим воїнам.
- Пам'ятник герою радянського Союзу Волковському.
- Магазин продовольчих товарів.
- Магазин непродовольчих товарів.
- Торговельний майданчик.
- Підприємство громадського харчування.
- Столова СТОВ «Ржавчик».
- Дитячий творчий та спортивний центр.
- Дитячий майданчик тихого відпочинку.
- Дитячий майданчик активного відпочинку.
- Дитяче кафе.
- Майданчик тихого відпочинку.
- Майданчик активного відпочинку.
- Пляж.
- Підприємство побутового обслуговування.
- Пожедепо.
- Сільська рада.
- Контора СТОВ «Ржавчик».
- Поштове відділення зв'язу.
- Ощадбанк.
- Автоматична телефонна станція.
- Електропідстанція 35/10 кВ.
- Трансформаторна підстанція 10/0,4 кВ (11 шт.)

- Газорозподільний пункт.
- Водонапірна башта.
- Очисні споруди господарсько-побутової каналізації м. Первомайського продуктивністю 12 тис. м³/добу.
- Громадська вбиральня.
- Цвинтар традиційного поховання.
- Присадибна житлова забудова.
- Молокозавод.
- Сільськогосподарське підприємство. Ферма ВРХ СТОВ «Ганна» на 100 голів.
- Корівник на 100 голів.
- Телятник на 20 голів.
- Молочний блок.
- Силосна яма.
- Склад зерна СФГ «Наталія». Ферма ВРХ СТОВ «Ржавчик» на 399 голів.
- Корівник на 150 голів.
- Корівник на 100 голів.
- Бичарник на 50 голів.
- Телятник на 100 голів.
- Силосна яма.
- Склад кормів.
- Господарський двір СТОВ «Ржавчик».
- Споруда охорони.
- Склад зерна.
- Гараж.
- Автомайстерня.
- Склад автозапчастин.
- Зерносушарка.
- Тік.
- Ділянка підготовки води з резервуарами запасу води (2x150) м³.
- Ілові поля.
- Очисні споруди стічних вод.

УМОВНІ ПОЗНАЧЕННЯ ДО СХЕМИ

Громадські зони - «Г»

Існ.	Проект.	Багатофункціональні (ділова, навчальна, лікувальна, торговельна, культурна, спортивна)
	Гп-3	Культурні та спортивні
	Гп-5	Торговельні

Житлові зони - «Ж»

Існ.	Проект.	Садбиної забудови
	Ж-1	
	Жп-1	

Рекреаційні зони - «Р»

Існ.	Проект.	Природних ландшафтів
	Р-1	Активного відпочинку
	Рп-2	Загального користування
	Р-3	Водойми
	Р-4	

Зони інженерної інфраструктури - «ІН»

Існ.	Проект.	Головні об'єкти електромережі
	ІН-1	

Комунально-складські зони - «КС»


Існ.	Проект.	Об'єкти III класу санітарної класифікації (С33-300 м)
	КС-3	
	КС-4	Об'єкти III класу санітарної класифікації (С33-100 м)
	КС-5	Об'єкти III класу санітарної класифікації (С33-50 м)

Виробничі зони - «В»

Існ.	Проект.	Об'єкти V класу шкідливості (С33-50 м)
	В-5	

Сільськогосподарські зони - «СВ»

Існ.	Проект.	Особисті селянські господарства
	СВ-1	
	СВ-2	Сільськогосподарські підприємства
	СВ-3	Городи
	СВ-4	Сінокося, випас худоби
	СВ-5	Сади

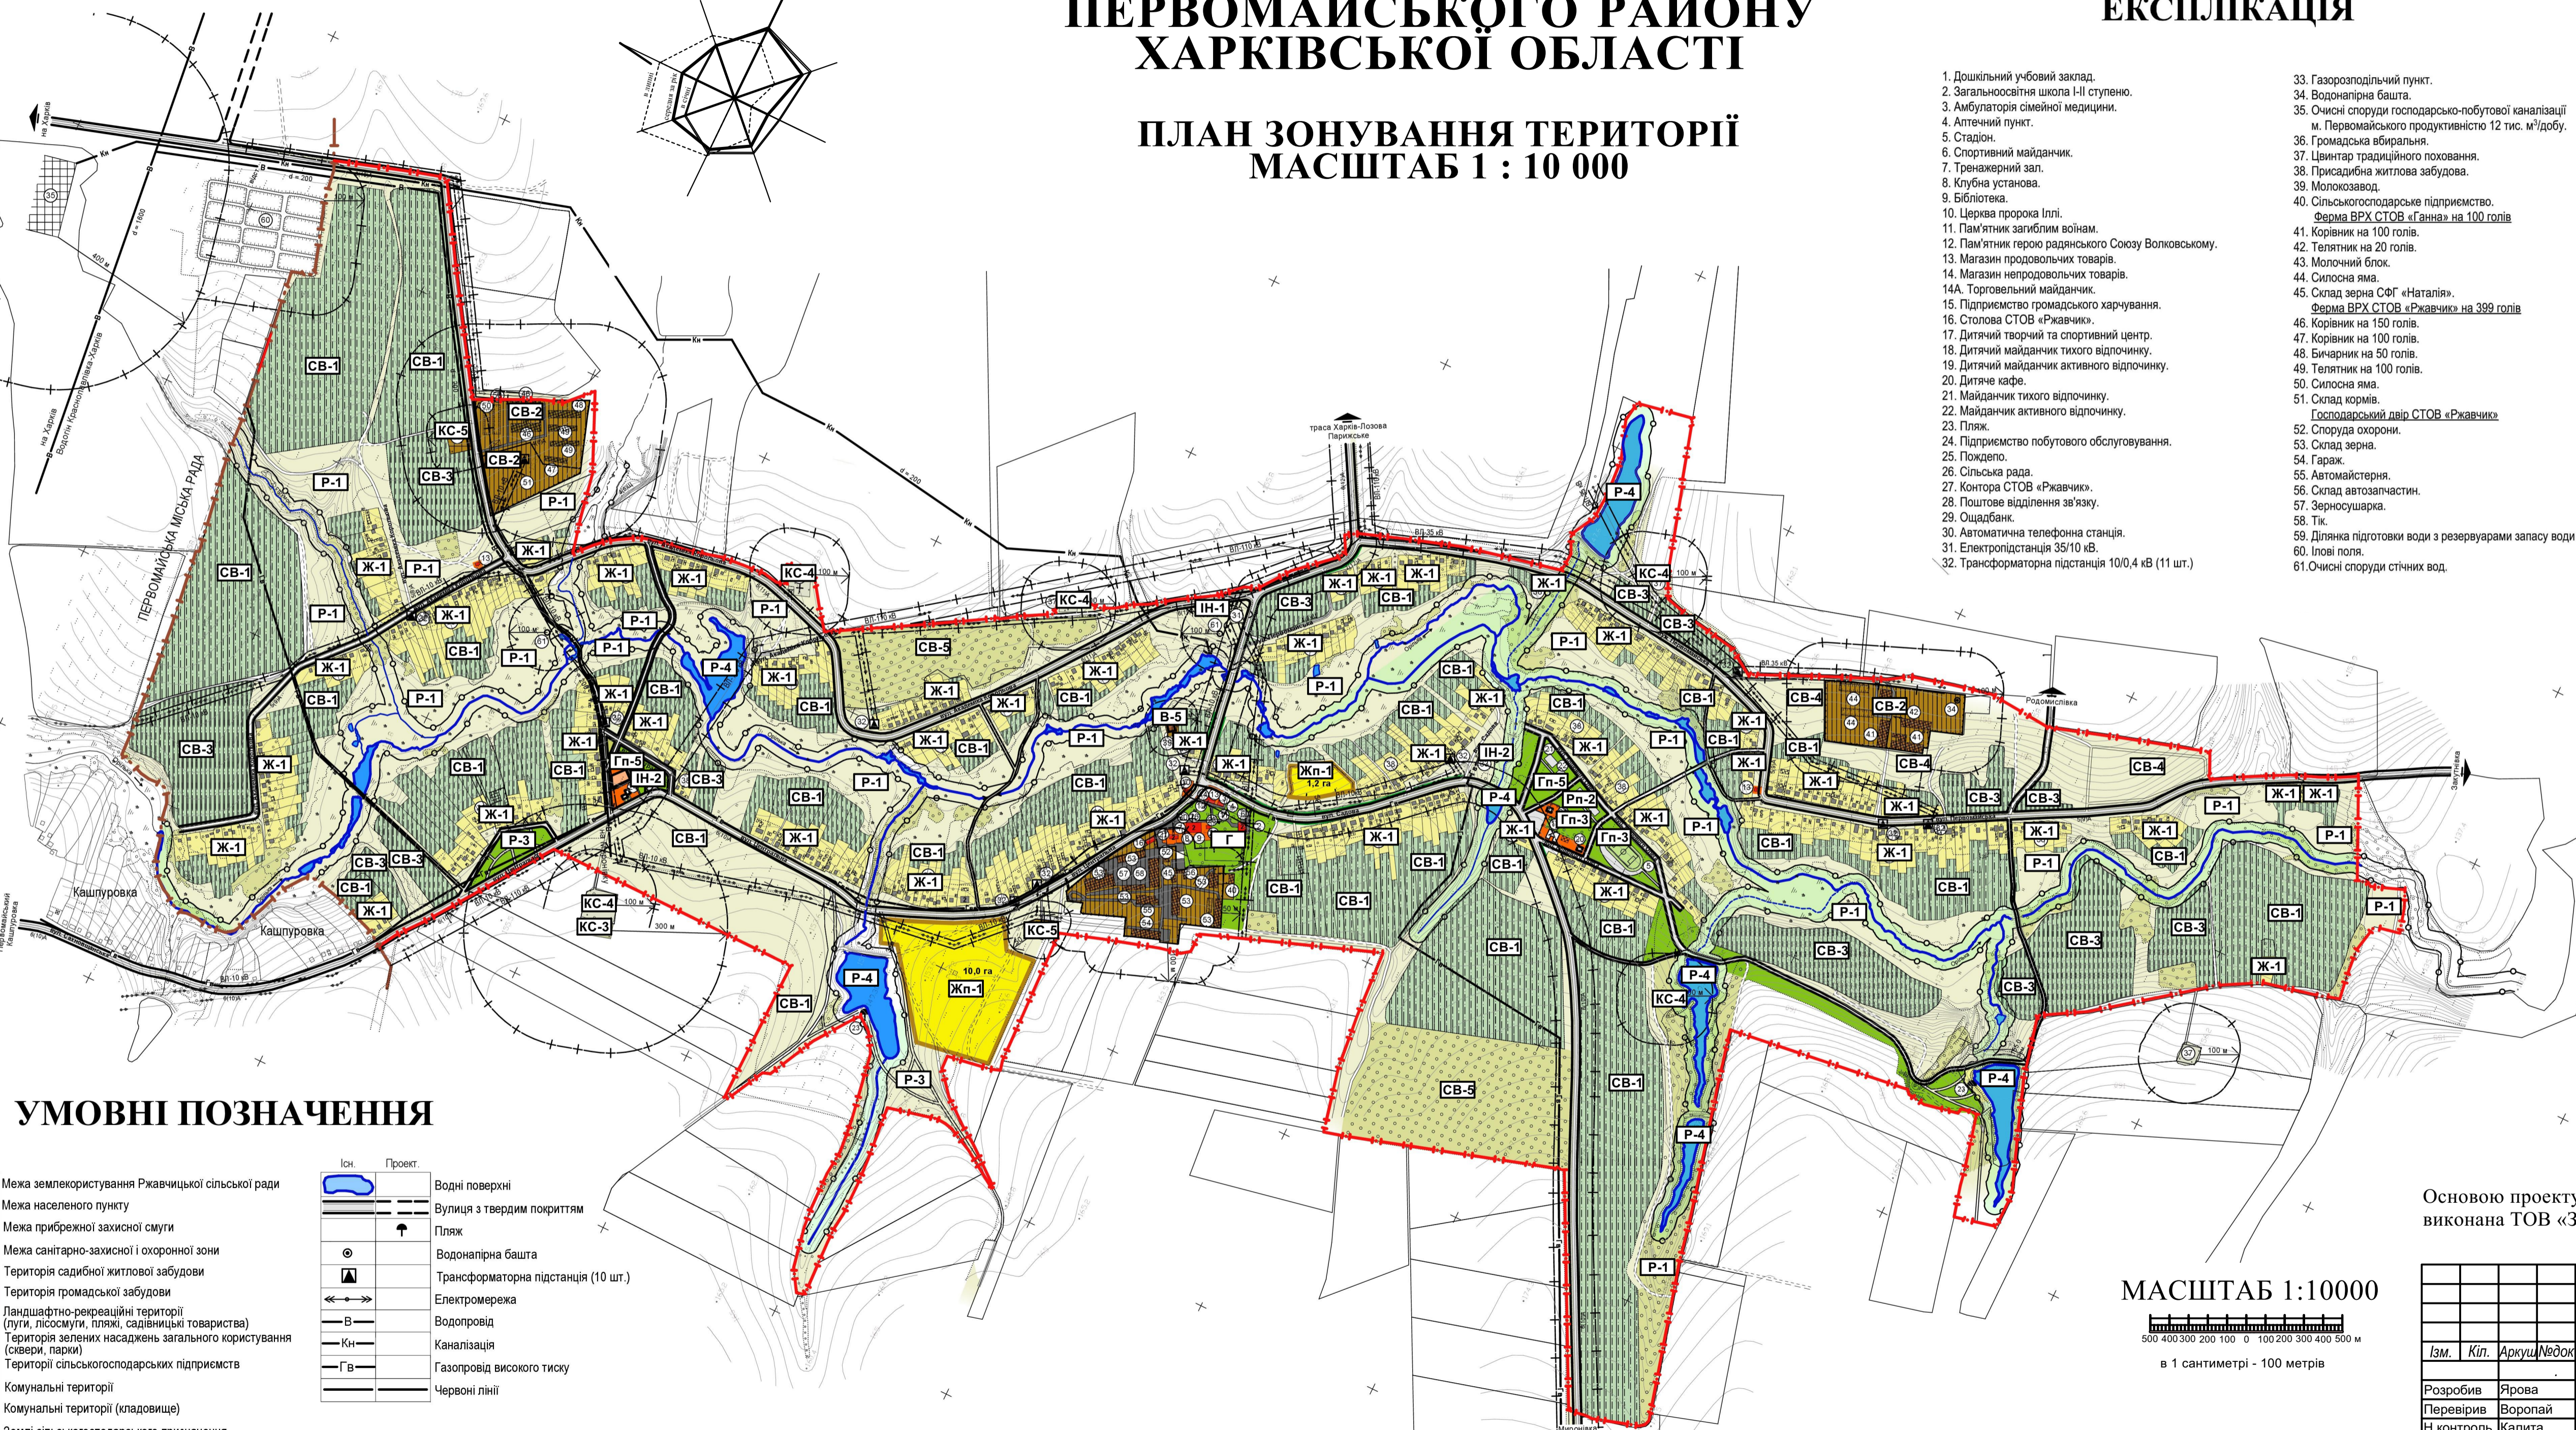


УМОВНІ ПОЗНАЧЕННЯ

Існ.	Проект.	Межа землекористування Ржавчицької сільської ради
		Межа населеного пункту
		Межа прибрежної захисної смуги
		Межа санітарно-захисної і охоронної зони
		Територія садбиної житлової забудови
		Територія громадської забудови
		Ландшафтно-рекреаційні території (луки, лісосмуги, пляжі, садівницькі товариства)
		Територія зелених насаджень загального користування (сквери, парки)
		Території сільськогосподарських підприємств
		Комунальні території
		Комунальні території (кладовище)
		Землі сільськогосподарського призначення

Існ.	Проект.	Водні поверхні
		Вулиця з твердим покриттям
		Пляж
		Водонапірна башта
		Трансформаторна підстанція (10 шт.)
		Електромережа
		Водопровід
		Каналізація
		Газопровід високого тиску
		Червоні лінії

МАСШТАБ 1:10000

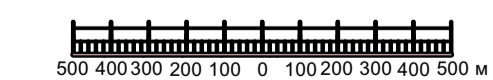

в 1 сантиметрі - 100 метрів

Основою проекту послугувала топогеодезична зйомка масштабу 1:5000, виконана ТОВ «Земінформ» в 2016 р.

Замовник: Ржавчицька сільська рада		18/2016-ГП	
генеральний план с. Ржавчик Первомайського району Харківської області			
Ізм.	Кіл.	Аркуш	Недок.
Розробив	Ярова		
Перевірив	Воропай		
Н.контроль	Калита		
Затвердив	Бушева		
ГЕНЕРАЛЬНИЙ ПЛАН		Стадія	Аркуш
План зонування території (Зоніне)		ГП	7
Масштаб 1:10 000		ПП "ПЕРСПЕКТИВА - ДІ"	